PLAN ORIENTACYJNY SKALA 1:50000

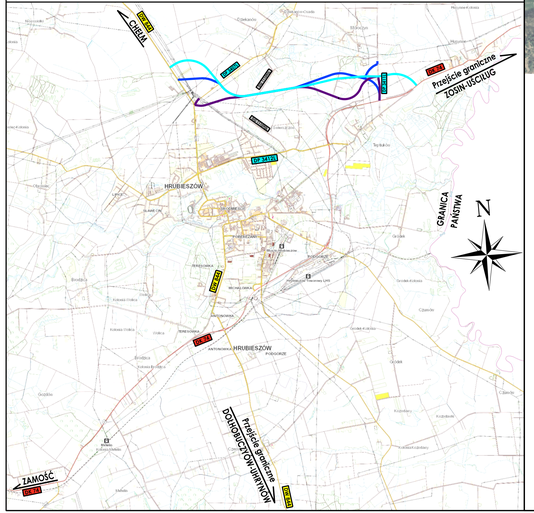

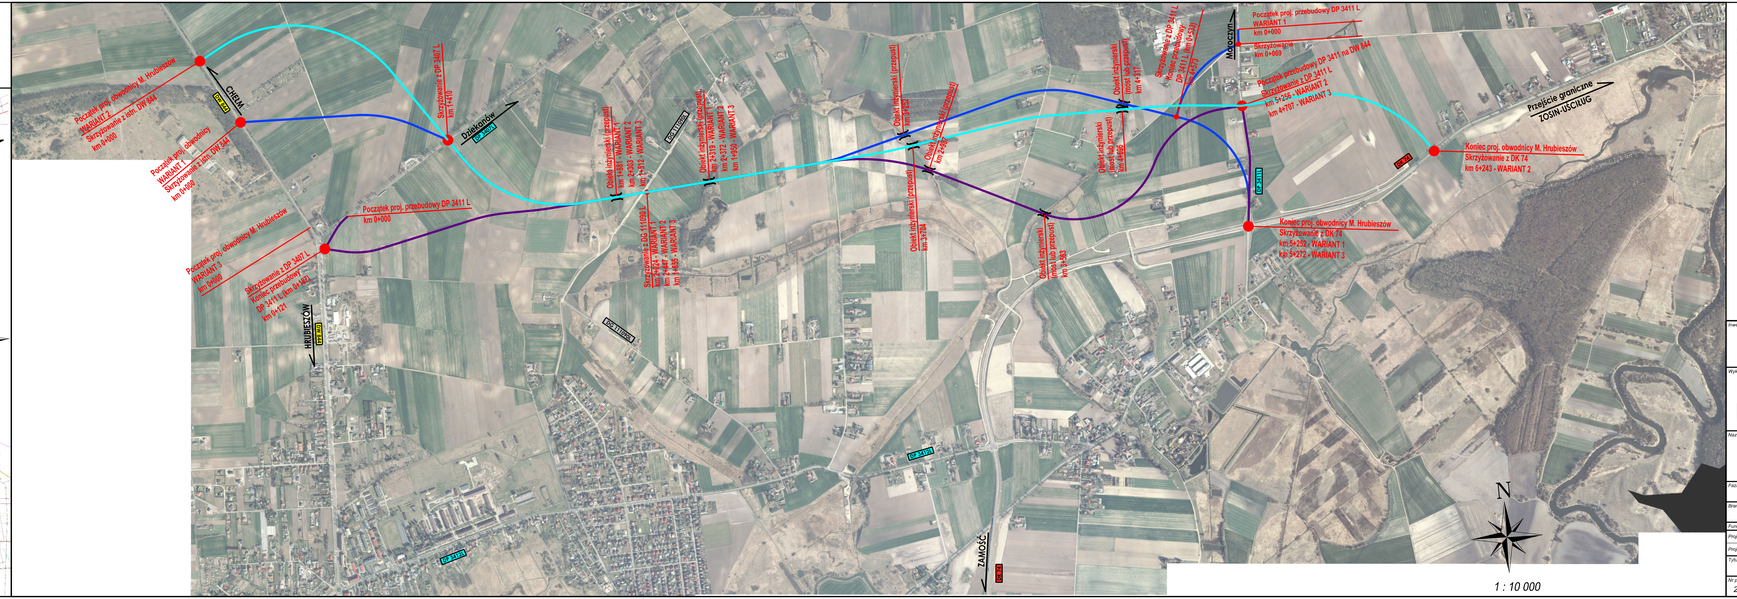

LEGENDA:

WARIANTY PRZEBIEGU PÓŁNOCNEJ OBWODNICY m. HRUBIESZÓW W CIĄGU DW 844:

- WARIANT 1
- WARIANT 2
- WARIANT 3

OBIEKT INŻYNIERSKI (PRZEPUST LUB MOST)

Inwestor/Zamawiający:

ZARZĄD DRÓG WOJEWÓDZKICH w Lublinie
ul. Bohdana Dobrzańskiego 3
20-262 Lublin

Wykonawca/Konsorcjum:

RODEN ROAD DESIGN POLSKA SP. Z O.O.
ul. Lisa Kuli 9, 01-512 Warszawa
tel: +48 22 398 65 00, fax: +48 22 398 65 50

RODEN MÉRNÖKI IRODA KFT.
1089 Budapest, Villám u. 13 Węgry

Nazwa opracowania:

BUDOWA PÓŁNOCNEJ OBWODNICY M. HRUBIESZÓW W CIĄGU DROGI WOJEWÓDZKIEJ NR 844 CHEŁM - HRUBIESZÓW - WITKÓW - DOŁHOBYCZÓW - GRANICA PAŃSTWA

Faza opracowania: Koncepcja Przebiegu Drogi

Branża: drogowa

Funkcja	Imię i nazwisko	Specjalność i nr uprawnień	Podpis	Data
Projektant	MGR INŻ. DAMIAN TOMASZEWSKI	drogowa MAZ/0335/PWOD/07		grudzień 2021
Projektant	MGR INŻ. ŁUKASZ ŁADOŚ	drogowa MAZ/0331/PWOD/17		grudzień 2021

Tytuł rysunku: Plan orientacyjny

Nr projektu:	Skala:	Data:	Nr rysunku:
21-39	1 : 50 000 1 : 10 000	12.2021	1