


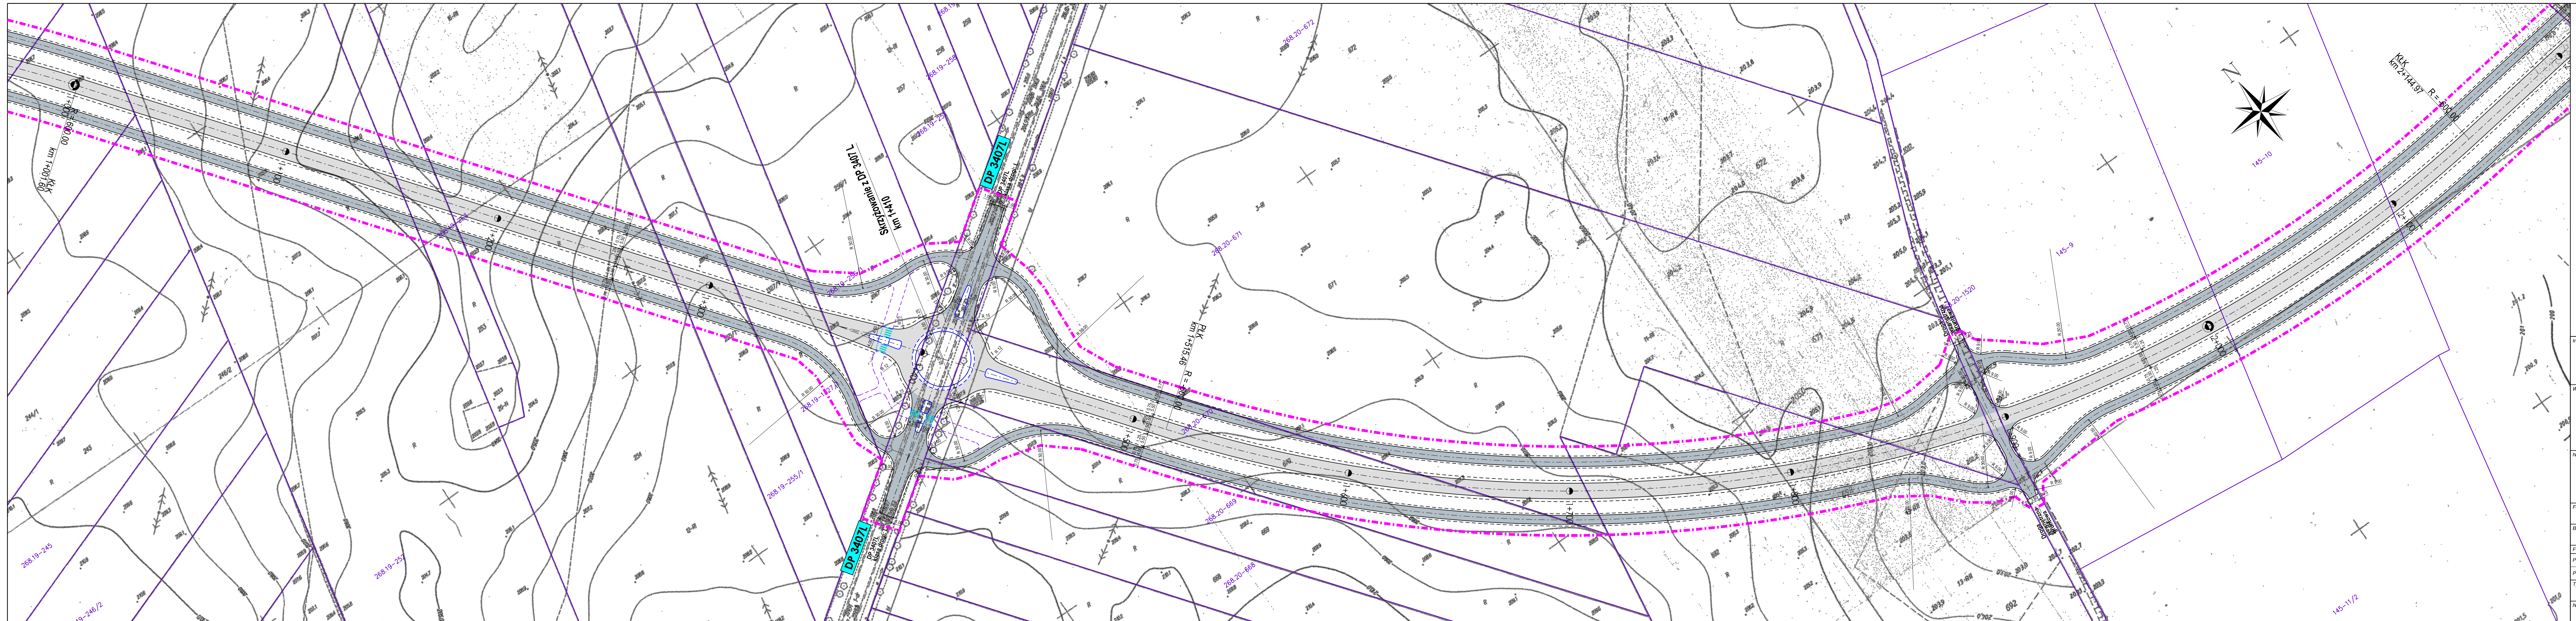

LEGENDA:

- Planowana linia rozgraniczająca inwestycji
- Oś drogi wojewódzkiej, powiatowej, gminnej
- Oś drogi serwisowej / zjazdu
- Krawędź drogi
- Krawędź ciągu pieszo- rowerowego
- Obrzeże betonowe
- Krawężnik betonowy wystający
- Krawężnik betonowy wtopiony
- Obiekt inżynierski / przepust
- Planowane przejście dla pieszych
- Nawierzchnia jezdni dróg wojewódzkich
- Nawierzchnia jezdni pozostałych dróg

INWESTOR/ZAMAWIAJĄCY:
ZARZĄD DRÓG WOJEWÓDZKICH
w Lublinie
ul. Bohdana Dobrzańskiego 3
20-262 Lublin

WYKONAWCA/KONSORCJUM:
RODEN RODEN ROAD DESIGN POLSKA SP. Z O.O.
ul. Lisa Kuli 9, 01-512 Warszawa
tel: +48 22 398 65 00, fax: +48 22 398 65 50
RODEN MERNÓKI IRODA KFT.
1089 Budapest, Villám u. 13 Węgry

Nazwa opracowania:
BUDOWA PÓŁNOCNEJ OBWODNICY
M. HRUBIESZÓW W CIĄGU DROGI WOJEWÓDZKIEJ NR 844
CHEŁM - HRUBIESZÓW - WITKÓW -
DOŁHOBYCZÓW - GRANICA PAŃSTWA

Faza opracowania:
Koncepcja Przebiegu Drogi

Branża:
drogowa

Funkcja:	Imię i nazwisko	Specjalność i nr uprawnień	Podpis:	Data:
Projektant	MGR INŻ. DAMIAN TOMASZEWSKI	drogowa MAZ/0005/POD/07		grudzień 2021
Projektant	MGR INŻ. ŁUKASZ ŁAŚOŚ	drogowa MAZ/0203/PBD/17		grudzień 2021

Tytuł rysunku:
Plan sytuacyjny przebiegu proj. obwodnicy
na mapie zasadniczej – wariant 2A

Nr projektu:	Skala:	Data:	Nr rysunku
21-39	1 : 1 000	12.2021	3c.2/6