


Przekrój DW 844 (obwodnicy m. Hrubieszów) wraz z drogami dodatkowymi poza terenem zabudowy

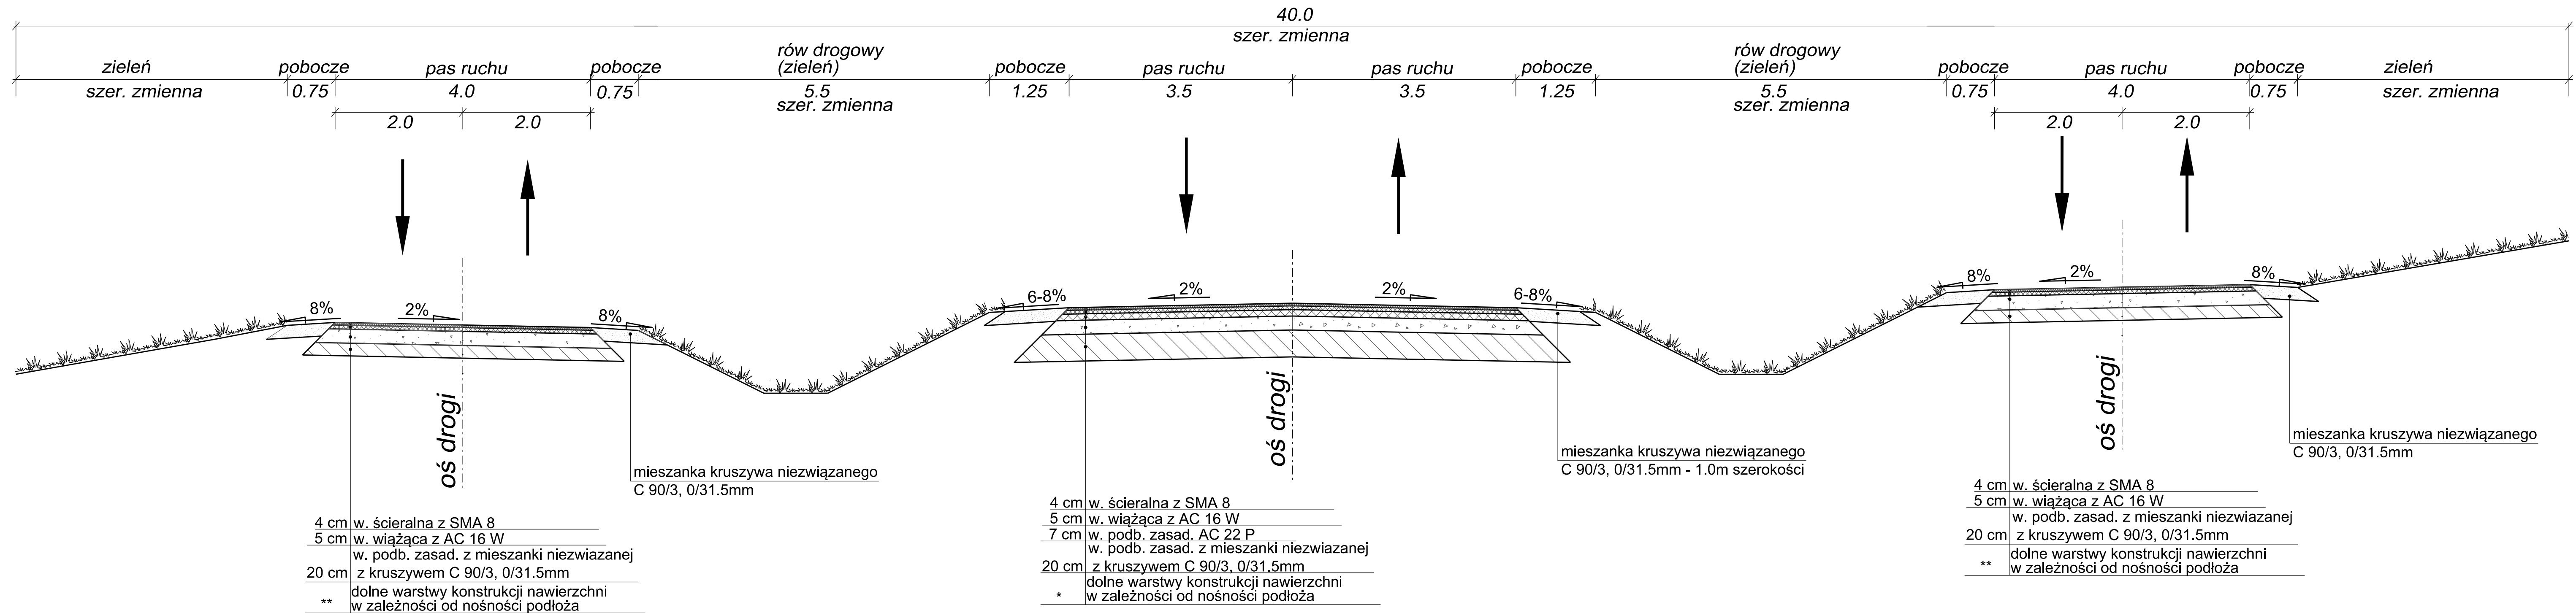

*
Dla nośności podłoża G1:
15 cm - podbudowa pomocnicza z mieszanki związanej cementem 0/31,5 C5/6
Dla nośności podłoża G2:
15 cm - podbudowa pomocnicza z mieszanki związanej cementem 0/31,5 C5/6
20 cm - warstwa mrozochronna z mieszanki niezwiązanej o CBR≥35%
Dla nośności podłoża G3:
15 cm - podbudowa pomocnicza z mieszanki związanej cementem 0/31,5 C5/6
20 cm - warstwa mrozochronna z mieszanki niezwiązanej o CBR≥35%
20 cm - warstwa ulepszonego podłoża gruntu stabilizowanego cementem C0,4/0,5
Dla nośności podłoża G4:
15 cm - podbudowa pomocnicza z mieszanki związanej cementem 0/31,5 C5/6
20 cm - warstwa mrozochronna z mieszanki niezwiązanej o CBR≥35%
25 cm - warstwa ulepszonego podłoża gruntu stabilizowanego cementem C0,4/0,5

PARAMETRY TECHNICZNE DW 844
OBWODNICA M. HRUBIESZÓW:

- Kategoria drogi: wojewódzka
- Klasa drogi: G (główna)
- Przekrój – 1x2
- Obciążenie na oś: 115 kN
- Kategoria ruchu: KR3
- Prędkość projektowa poza terenem zabudowy – 70 km/h
- Prędkość miarodajna poza terenem zabudowy – 90 km/h
- Szerokość pasa ruchu: 3,5 m
- Szerokość pobocza: 1,25 m
- Szerokość ciągu pieszo-rowerowego: 2,5 m

**
Dla nośności podłoża G1:
nie stosuje się
Dla nośności podłoża G2:
15 cm - warstwa mrozochronna z mieszanki związanej spoiwem hydraul.
lub grunt stabilizowany spoiwem hydraulicznym
Dla nośności podłoża G3:
22 cm - warstwa mrozochronna z mieszanki związanej spoiwem hydraul.
lub grunt stabilizowany spoiwem hydraulicznym
Dla nośności podłoża G4:
30 cm - warstwa mrozochronna z mieszanki związanej spoiwem hydraul.
lub grunt stabilizowany spoiwem hydraulicznym

PARAMETRY TECHNICZNE DRÓG DODATKOWYCH DLA
OBSŁUGI TERENÓW PRZYLEGLYCH DO OBWODNICY:

- Kategoria drogi: gminna
- Klasa drogi: D (dojazdowa)
- Przekrój – 1x1
- Obciążenie na oś: 80 kN
- Kategoria ruchu: KR1
- Prędkość projektowa poza terenem zabudowy – 40 km/h
- Szerokość pasa ruchu: 4,0 m
- Szerokość pobocza: 0,75 m

Inwestor/Zamawiający:
ZARZĄD DRÓG WOJEWÓDZKICH
w Lublinie
ul. Bohdana Dobrzańskiego 3
20-262 Lublin

Wykonawca/Konsorcjum:
RODEN
ul. Lisa Kul 9, 01-512 Warszawa
tel: +48 22 398 65 00, fax: +48 22 398 65 50
RODEN MERNÓKI IRODA KFT.
1089 Budapest, Villám u. 13 Węgry

Nazwa opracowania:
BUDOWA PÓŁNOCNEJ OBWODNICY
M. HRUBIESZÓW W CIĄGU DROGI WOJEWÓDZKIEJ NR 844
CHEŁM - HRUBIESZÓW - WITKÓW -
DOŁHOBYCZÓW - GRANICA PAŃSTWA

Faza opracowania:
Koncepcja Przebiegu Drogi

Branża:
drogowa

Funkcja:	Imię i nazwisko	Specjalność i nr uprawnień	Podpis:	Data:
Projektant	MGR INŻ. DAMIAN TOMASZEWSKI	drogowa MAZ/0055/PBD/07		grudzień 2021
Projektant	MGR INŻ. LUKASZ ŁADOS	drogowa MAZ/0203/PBD/17		grudzień 2021

Tytuł rysunku:
Typowe przekroje normalne - wariant 2

Nr projektu:	Skala:	Data:	Nr rysunku:
21-39	1 : 50	12.2021	5